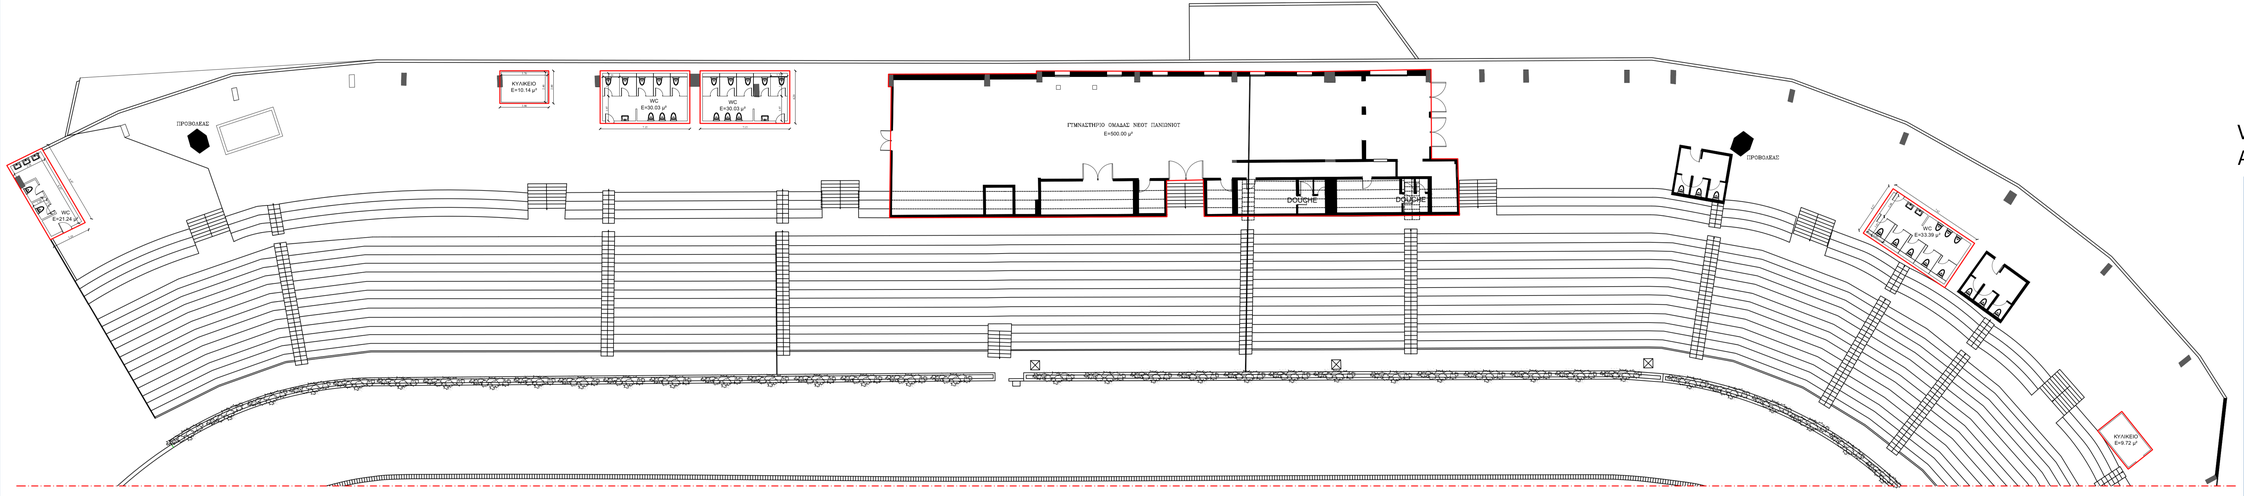

VASILEIOS ANANIADIS

Digitally signed by VASILEIOS ANANIADIS
Date: 2020.06.02 12:37:20 +03'00'

ΑΡΧΙΤΕΚΤΟΝΕΣ ΣΤΑΥΡΟΣ ΜΠΛΕΤΣΑΣ
ΚΑΙ ΣΥΝΕΡΓΑΤΕΣ Α.Ε.Ε.

ΘΕΩΡΗΣΗ

ΕΡΓΟ
ΑΠΟΤΥΠΩΣΗ ΙΔΙΟΚΤΗΣΙΑΣ

ΕΡΓΟΔΟΤΗΣ
ΠΑΝΙΩΝΙΟΣ ΓΥΜΝΑΣΤΙΚΟΣ ΣΥΛΛΟΓΟΣ ΣΜΥΡΝΗΣ

ΘΕΣΗ
ΟΔΟΣ ΑΓ. ΑΝΔΡΕΑ, ΙΩΑΝΝΟΥ ΧΡΥΣΟΣΤΟΜΟΥ & ΘΕΜΙΣΤΟΚΛΗ ΣΟΦΟΥΛΗ
ΝΕΑ ΣΜΥΡΝΗ
Ν. ΑΤΤΙΚΗΣ

ΜΕΛΕΤΗΤΗΣ
ΣΩΤΗΡΗΣ ΜΠΛΕΤΣΑΣ

ΘΕΜΑ ΣΧΕΔΙΟΥ
Χώροι στις κερκίδες
ΚΑΤΟΨΗ
ΟΡΟΦΟΥ

ΑΡΙΘΜΟΣ ΣΧΕΔΙΟΥ
A 2

ΚΛΙΜΑΚΑ
1 : 100

ΗΜΕΡΟΜΗΝΙΑ
ΜΑΡΤΙΟΣ 2016

ΥΠΟΓΡΑΦΗ - ΣΦΡΑΓΙΔΑ

ΣΩΤΗΡΗΣ Δ. ΜΠΛΕΤΣΑΣ
ΑΡΧΙΤΕΚΤΩΝ ΜΗΧΑΝΙΚΟΣ
ΑΡ. ΜΗΤΡΩΟΥ Τ.Κ.Α. ΘΕΣΣΑΛΟΝΙΚΗΣ 10414
ΑΡ. ΜΗΤΡΩΟΥ Τ.Κ.Α. ΑΘΗΝΩΝ 10414

ΣΩΤΗΡΗΣ Δ. ΜΠΛΕΤΣΑΣ
ΑΡΧΙΤΕΚΤΩΝ ΜΗΧΑΝΙΚΟΣ
ΑΡ. ΜΗΤΡΩΟΥ Τ.Κ.Α. ΘΕΣΣΑΛΟΝΙΚΗΣ 10414
ΑΡ. ΜΗΤΡΩΟΥ Τ.Κ.Α. ΑΘΗΝΩΝ 10414

bletsas ARCHITECTURAL STUDIO
ΒΛΕΤΣΑΣ ΑΡΧΙΤΕΚΤΟΝΙΚΟ ΣΤΟΥΝΤΙΟ ΜΠΛΕΤΣΑΣ
ΚΑΙ ΣΥΝΕΡΓΑΤΕΣ Α.Ε.Ε.
ΜΑΡΚΟΠΟΥΛΟΥ 47 ΑΘΗΝΑ
ΤΗΛ. 210 9855553 - FAX: 210 9813113
2014 - 2016 ΑΘΗΝΑ ΑΛΛΑ ΔΙΚΑΙΩΜΑΤΑ