

ΥΠΟΜΝΗΜΑ					
	Επίστρωση κυβόλιθων		Δέντρο		Θέση στάθμευσης αυτοκινήτων
	Πλακόστρωση πεζοδρομίου		Εσοχάρα δέντρου		Θέση στάθμευσης αυτοκινήτων ΑΜΕΑ
	Οδήγηση τυφλών		Θέση κάδου απορριμμάτων		Ποδηλατοστάσιο
	Ασφαλτική στρώση		Είσοδος θέσεων parking		Μαντεμένα μπάρα πεζοδρομίου
	Κράσπεδο		Νέος κατάς οδοφωτισμού		Εσοχάρα υδροσυλλογής
	Ρείβρα		Διαγράμμιση		Προτεινόμενη στάθμη

ΕΛΛΗΝΙΚΗ ΔΗΜΟΚΡΑΤΙΑ
ΠΕΡΙΦΕΡΕΙΑ ΑΤΤΙΚΗΣ
ΔΗΜΟΣ ΝΕΑΣ ΣΜΥΡΝΗΣ
ΔΙΕΥΘΥΝΣΗ ΤΕΧΝΙΚΩΝ ΥΠΗΡΕΣΙΩΝ

ΑΝΟΙΚΤΟ ΚΕΝΤΡΟ ΕΜΠΟΡΙΟΥ ΔΗΜΟΥ ΝΕΑΣ ΣΜΥΡΝΗΣ
ΚΥΡΙΟ ΥΠΟΕΡΓΟ 1 : "ΑΝΑΒΑΘΜΙΣΗ ΔΗΜΟΣΙΟΥ ΧΩΡΟΥ"

ΟΡΙΣΤΙΚΗ ΜΕΛΕΤΗ
ΕΡΓΩΝ ΑΝΑΠΛΑΣΗΣ ΤΟΥ ΤΜΗΜΑΤΟΣ ΤΗΣ ΟΔΟΥ ΟΜΗΡΟΥ
ΜΕΤΑΞΥ ΤΩΝ ΟΔΩΝ ΒΥΖΑΝΤΙΟΥ ΚΑΙ ΠΑΛΛΙΟΛΟΓΟΥ

ΑΡ. ΣΧΕΔΙΟΥ :	K1	ΟΡΙΖΟΝΤΙΟΓΡΑΦΙΑ ΠΡΟΤΕΙΝΟΜΕΝΩΝ ΔΙΑΜΟΡΦΩΣΕΩΝ
ΚΑΙΜΑΚΑ :	1:500	

ΣΥΝΤΑΞΗ ΜΕΛΕΤΗΣ:	ΗΜΕΡΟΜΗΝΙΑ
	ΔΕΚΕΜΒΡΙΟΣ 2020
	ΑΝΑΘΕΩΡΗΣΗ

ΔΙΕΥΘΥΝΣΗ ΤΕΧΝΙΚΩΝ ΥΠΗΡΕΣΙΩΝ ΔΗΜΟΥ ΝΕΑΣ ΣΜΥΡΝΗΣ	ΕΛΕΓΧΟΣ		ΗΜ/ΝΙΑ	ΥΠΟΓΡΑΦΗ
	ΦΕΡΩΡΗΣΗ			
	ΕΓΚΡΙΣΗ			
	ΕΓΚΡΙΤΙΚΗ ΑΠΟΦΑΣΗ :			



ΥΠΟΜΝΗΜΑ					
	Επίστρωση κυβολίθων		Δέντρο		Θέση στάθμευσης αυτοκινήτων
	Πλακόστρωση πεζοδρομίου		Εσχάρα δέντρου		Θέση στάθμευσης αυτοκινήτων ΑΜΕΑ
	Όδευση τυφλών		Θέση κάδου απορριμάτων		Ποδηλατοστάσιο
	Ασφαλτική στρώση		Είσοδος θέσεων parking		Μαντεμένα μπάρτα πεζοδρομίου
	Ποδηλατόδρομος		Νέος ιστός οδοφωτισμού		Εσχάρα υδροσυλλογής
	Κράσπεδο		Διαγράμμιση		Προτεινόμενη στάθμη
	Ρείβρο				

ΕΛΛΗΝΙΚΗ ΔΗΜΟΚΡΑΤΙΑ
 ΠΕΡΙΦΕΡΕΙΑ ΑΤΤΙΚΗΣ
 ΔΗΜΟΣ ΝΕΑΣ ΣΜΥΡΝΗΣ
 ΔΙΕΥΘΥΝΣΗ ΤΕΧΝΙΚΩΝ ΥΠΗΡΕΣΙΩΝ

ΑΝΟΙΚΤΟ ΚΕΝΤΡΟ ΕΜΠΟΡΙΟΥ ΔΗΜΟΥ ΝΕΑΣ ΣΜΥΡΝΗΣ
ΚΥΡΙΟ ΥΠΟΕΡΓΟ 1 : "ΑΝΑΒΑΘΜΙΣΗ ΔΗΜΟΣΙΟΥ ΧΩΡΟΥ"

ΟΡΙΣΤΙΚΗ ΜΕΛΕΤΗ
ΕΡΓΩΝ ΑΝΑΠΛΑΣΗΣ ΤΟΥ ΤΜΗΜΑΤΟΣ ΤΗΣ ΟΔΟΥ ΟΜΗΡΟΥ
ΜΕΤΑΞΥ ΤΩΝ ΟΔΩΝ ΒΥΖΑΝΤΙΟΥ ΚΑΙ ΠΑΛΛΑΙΟΛΟΓΟΥ

ΑΡ. ΣΧΕΔΙΟΥ :	K1.1	ΟΡΙΖΟΝΤΙΟΓΡΑΦΙΑ ΠΡΟΤΕΙΝΟΜΕΝΩΝ ΔΙΑΜΟΡΦΩΣΕΩΝ
ΚΛΙΜΑΚΑ :	1:100	

ΣΥΝΤΑΞΗ ΜΕΛΕΤΗΣ:	ΗΜΕΡΟΜΗΝΙΑ
	ΔΕΚΕΜΒΡΙΟΣ 2020
	ΑΝΑΘΕΩΡΗΣΗ

ΔΙΕΥΘΥΝΣΗ ΤΕΧΝΙΚΩΝ ΥΠΗΡΕΣΙΩΝ ΔΗΜΟΥ ΝΕΑΣ ΣΜΥΡΝΗΣ	ΕΛΕΓΧΟΣ	ΗΜ/ΝΙΑ	ΥΠΟΓΡΑΦΗ
	ΘΕΩΡΗΣΗ		
	ΕΓΚΡΙΣΗ		
	ΕΓΚΡΙΤΙΚΗ ΑΠΟΦΑΣΗ :		



ΥΠΟΜΝΗΜΑ					
	Επίστρωση κυβολίων		Δέντρο		Θέση στάθμευσης αυτοκινήτων
	Πλακόστρωση πεζοδρομίου		Εσχάρα δέντρου		Θέση στάθμευσης αυτοκινήτων ΑΜΕΑ
	Όδευση τυφλών		Θέση κάδου απορριμάτων		Ποδηλατοστάσιο
	Ασφαλτική στρώση		Είσοδος θέσεων parking		Μαντεμένα μπάρα πεζοδρομίου
	Ποδηλατόδρομος		Νέος ιστός οδοφωτισμού		Εσχάρα υδροσυλλογής
	Κράσπεδο		Διαγράμμιση		Προτεινόμενη στάθμη
	Ρείβρο				

ΕΛΛΗΝΙΚΗ ΔΗΜΟΚΡΑΤΙΑ
 ΠΕΡΙΦΕΡΕΙΑ ΑΤΤΙΚΗΣ
 ΔΗΜΟΣ ΝΕΑΣ ΣΜΥΡΝΗΣ
 ΔΙΕΥΘΥΝΣΗ ΤΕΧΝΙΚΩΝ ΥΠΗΡΕΣΙΩΝ


ΑΝΟΙΚΤΟ ΚΕΝΤΡΟ ΕΜΠΟΡΙΟΥ ΔΗΜΟΥ ΝΕΑΣ ΣΜΥΡΝΗΣ
ΚΥΡΙΟ ΥΠΟΕΡΓΟ 1 : "ΑΝΑΒΑΘΜΙΣΗ ΔΗΜΟΣΙΟΥ ΧΩΡΟΥ"

ΟΡΙΣΤΙΚΗ ΜΕΛΕΤΗ
ΕΡΓΩΝ ΑΝΑΠΛΑΣΗΣ ΤΟΥ ΤΜΗΜΑΤΟΣ ΤΗΣ ΟΔΟΥ ΟΜΗΡΟΥ
ΜΕΤΑΞΥ ΤΩΝ ΟΔΩΝ ΒΥΖΑΝΤΙΟΥ ΚΑΙ ΠΑΛΑΙΟΛΟΓΟΥ

ΑΡ. ΣΧΕΔΙΟΥ :	K1.2	ΟΡΙΖΟΝΤΙΟΓΡΑΦΙΑ ΠΡΟΤΕΙΝΟΜΕΝΩΝ ΔΙΑΜΟΡΦΩΣΕΩΝ
ΚΛΙΜΑΚΑ :	1:100	

ΣΥΝΤΑΞΗ ΜΕΛΕΤΗΣ:	ΗΜΕΡΟΜΗΝΙΑ
	ΔΕΚΕΜΒΡΙΟΣ 2020
	ΑΝΑΘΕΩΡΗΣΗ

ΔΙΕΥΘΥΝΣΗ ΤΕΧΝΙΚΩΝ ΥΠΗΡΕΣΙΩΝ ΔΗΜΟΥ ΝΕΑΣ ΣΜΥΡΝΗΣ	ΕΛΕΓΧΟΣ		ΗΜ/ΝΙΑ	ΥΠΟΓΡΑΦΗ
	ΘΕΩΡΗΣΗ			
	ΕΓΚΡΙΣΗ			
	ΕΓΚΡΙΤΙΚΗ ΑΠΟΦΑΣΗ :			

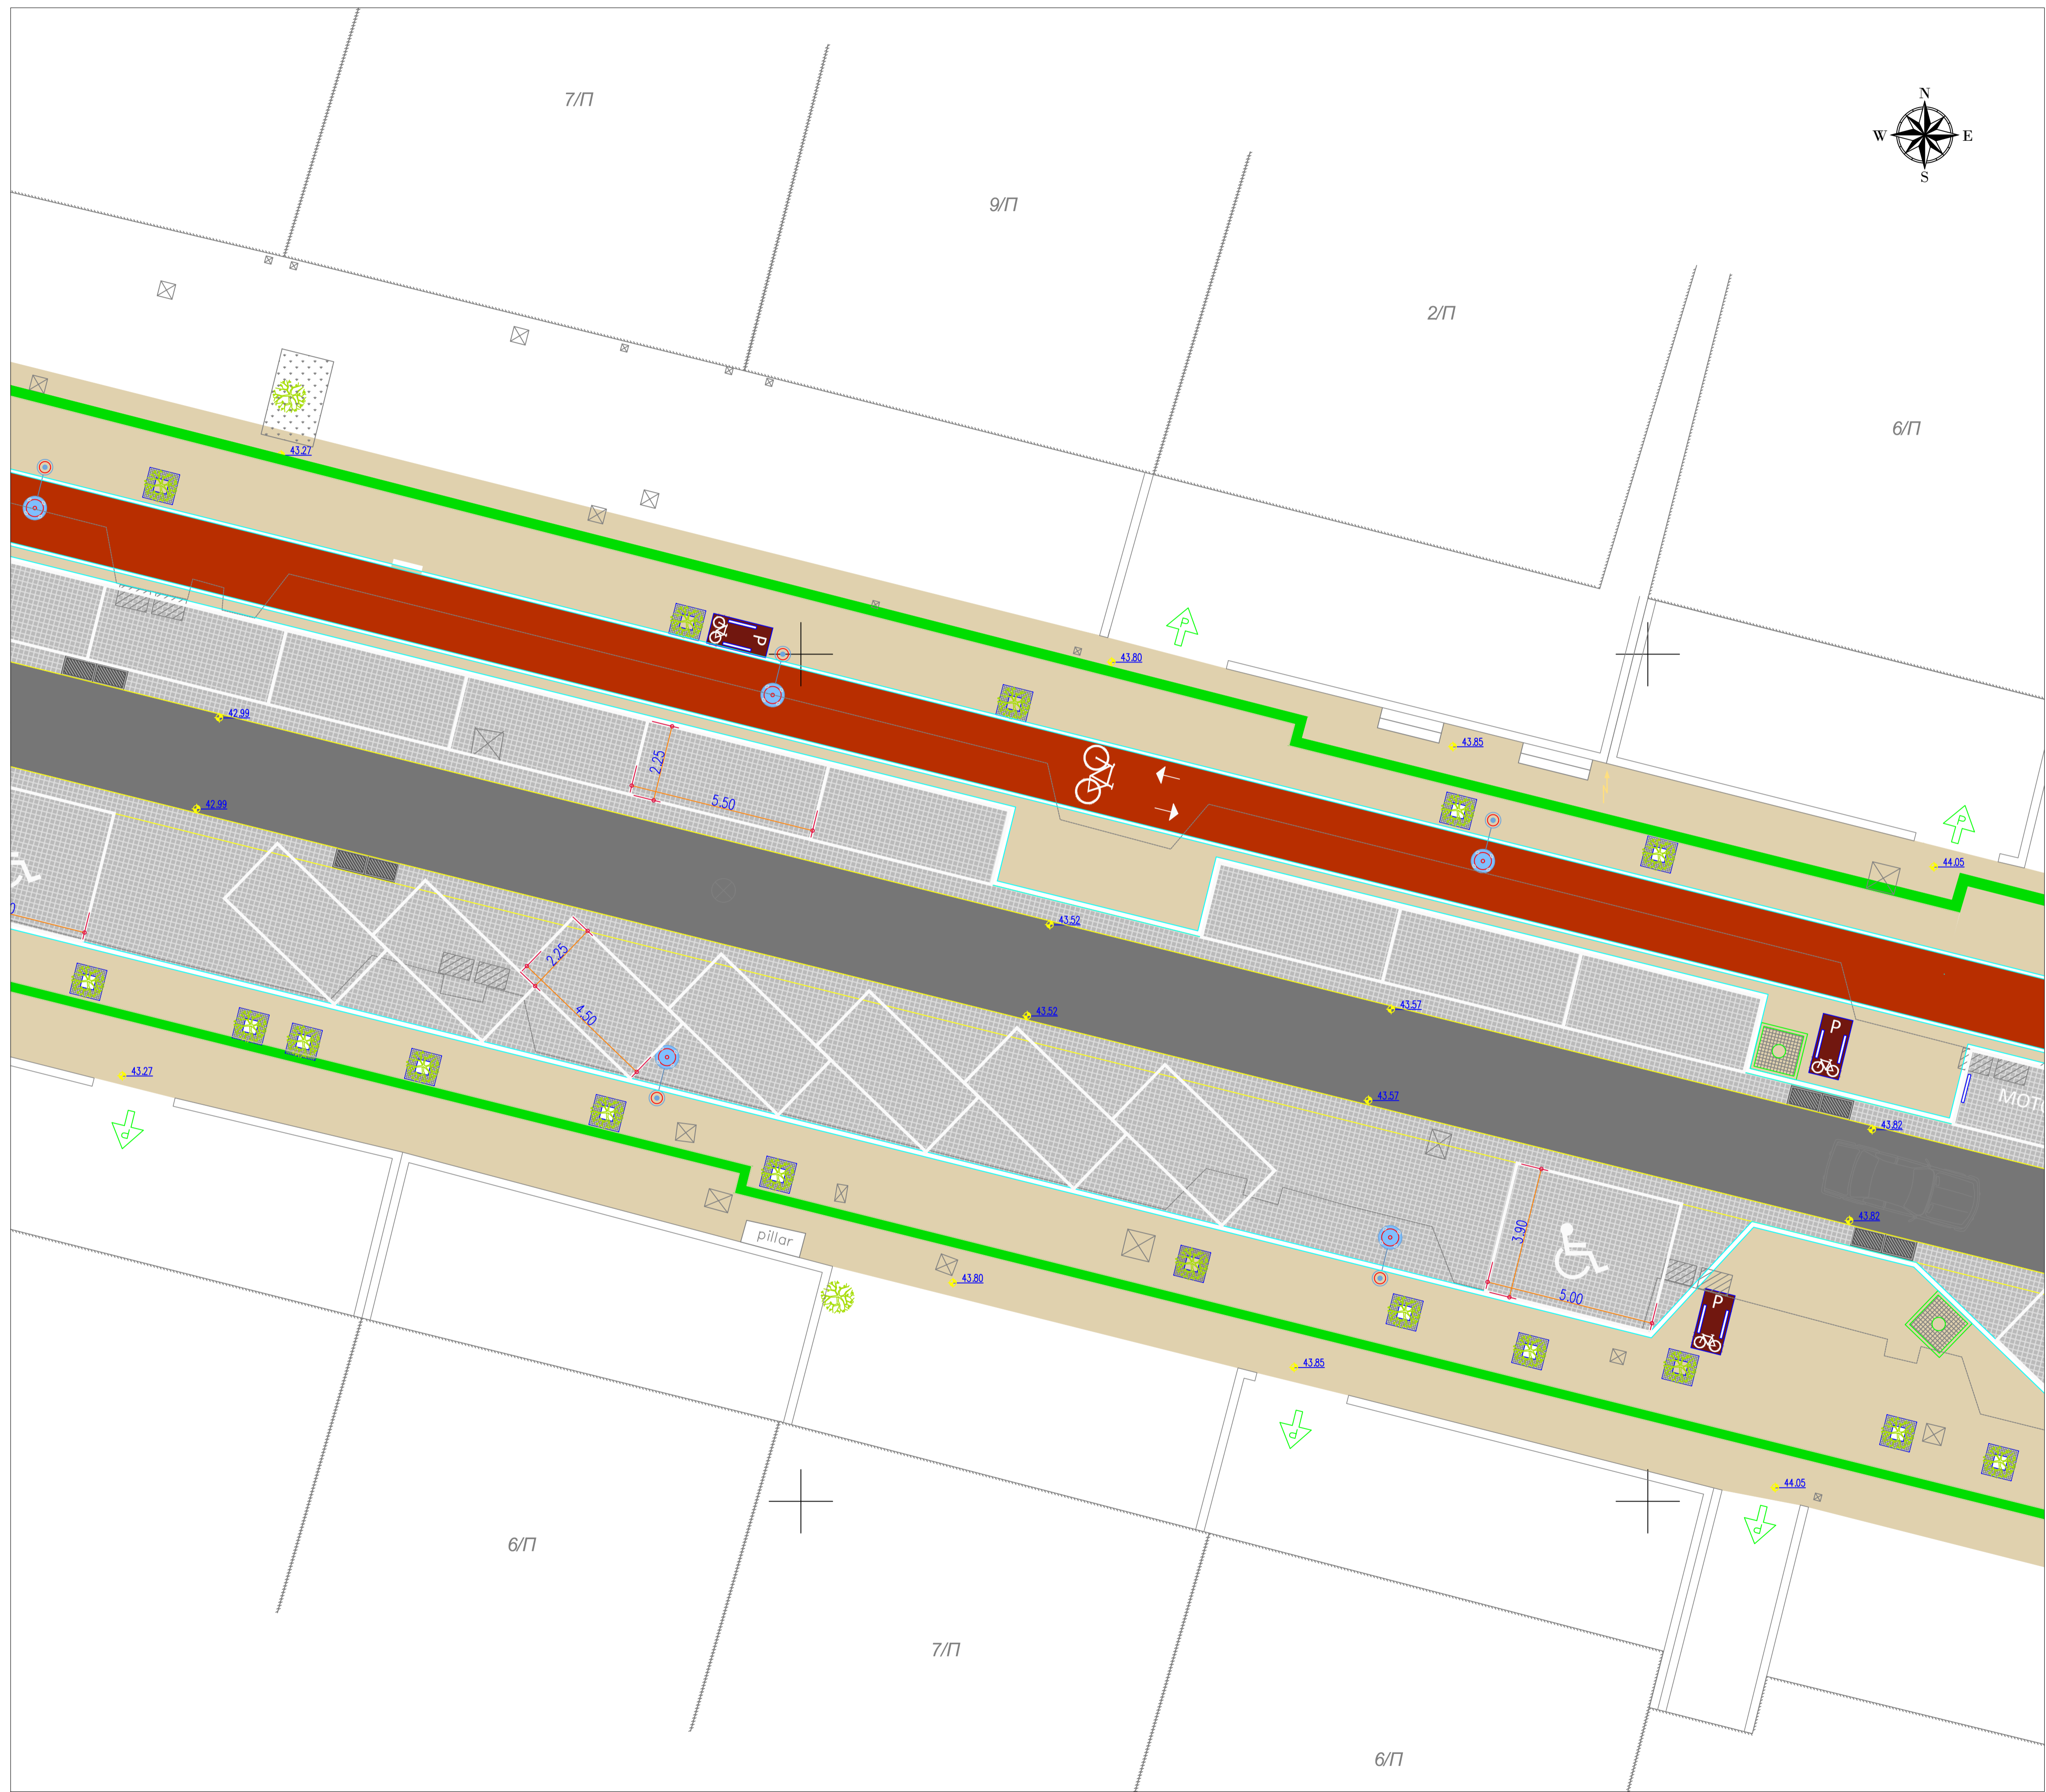

ΥΠΟΜΝΗΜΑ					
	Επίστρωση κυβολίων		Δέντρο		Θέση στάθμευσης αυτοκινήτων ΑΜΕΑ
	Πλακόστρωση πεζοδρομίου		Εσχάρα δέντρου		Ποδηλατοστάσιο
	Όδευση τυφλών		Θέση κάδου απορριμάτων		Μαντεμένα μπάρτα πεζοδρομίου
	Ασφαλτική στρώση		Είσοδος θέσεων parking		Εσχάρα υδροσυλλογής
	Ποδηλατόδρομος		Νέος ιστός οδοφωτισμού		Προτεινόμενη στάθμη
	Κράσπεδο		Διαγράμμιση		
	Ρείβρο				

ΕΛΛΗΝΙΚΗ ΔΗΜΟΚΡΑΤΙΑ
 ΠΕΡΙΦΕΡΕΙΑ ΑΤΤΙΚΗΣ
 ΔΗΜΟΣ ΝΕΑΣ ΣΜΥΡΝΗΣ
 ΔΙΕΥΘΥΝΣΗ ΤΕΧΝΙΚΩΝ ΥΠΗΡΕΣΙΩΝ


ΑΝΟΙΚΤΟ ΚΕΝΤΡΟ ΕΜΠΟΡΙΟΥ ΔΗΜΟΥ ΝΕΑΣ ΣΜΥΡΝΗΣ
ΚΥΡΙΟ ΥΠΟΕΡΓΟ 1 : "ΑΝΑΒΑΘΜΙΣΗ ΔΗΜΟΣΙΟΥ ΧΩΡΟΥ"

ΟΡΙΣΤΙΚΗ ΜΕΛΕΤΗ
ΕΡΓΩΝ ΑΝΑΠΛΑΣΗΣ ΤΟΥ ΤΜΗΜΑΤΟΣ ΤΗΣ ΟΔΟΥ ΟΜΗΡΟΥ
ΜΕΤΑΞΥ ΤΩΝ ΟΔΩΝ ΒΥΖΑΝΤΙΟΥ ΚΑΙ ΠΑΛΑΙΟΛΟΓΟΥ

ΑΡ. ΣΧΕΔΙΟΥ :	K1.3	ΟΡΙΖΟΝΤΙΟΓΡΑΦΙΑ ΠΡΟΤΕΙΝΟΜΕΝΩΝ ΔΙΑΜΟΡΦΩΣΕΩΝ
ΚΛΙΜΑΚΑ :	1:100	

ΣΥΝΤΑΞΗ ΜΕΛΕΤΗΣ:	ΗΜΕΡΟΜΗΝΙΑ
	ΔΕΚΕΜΒΡΙΟΣ 2020
	ΑΝΑΘΕΩΡΗΣΗ

ΔΙΕΥΘΥΝΣΗ ΤΕΧΝΙΚΩΝ ΥΠΗΡΕΣΙΩΝ ΔΗΜΟΥ ΝΕΑΣ ΣΜΥΡΝΗΣ	ΕΛΕΓΧΟΣ	ΗΜ/ΝΙΑ	ΥΠΟΓΡΑΦΗ
	ΘΕΩΡΗΣΗ		
	ΕΓΚΡΙΣΗ		
	ΕΓΚΡΙΤΙΚΗ ΑΠΟΦΑΣΗ :		

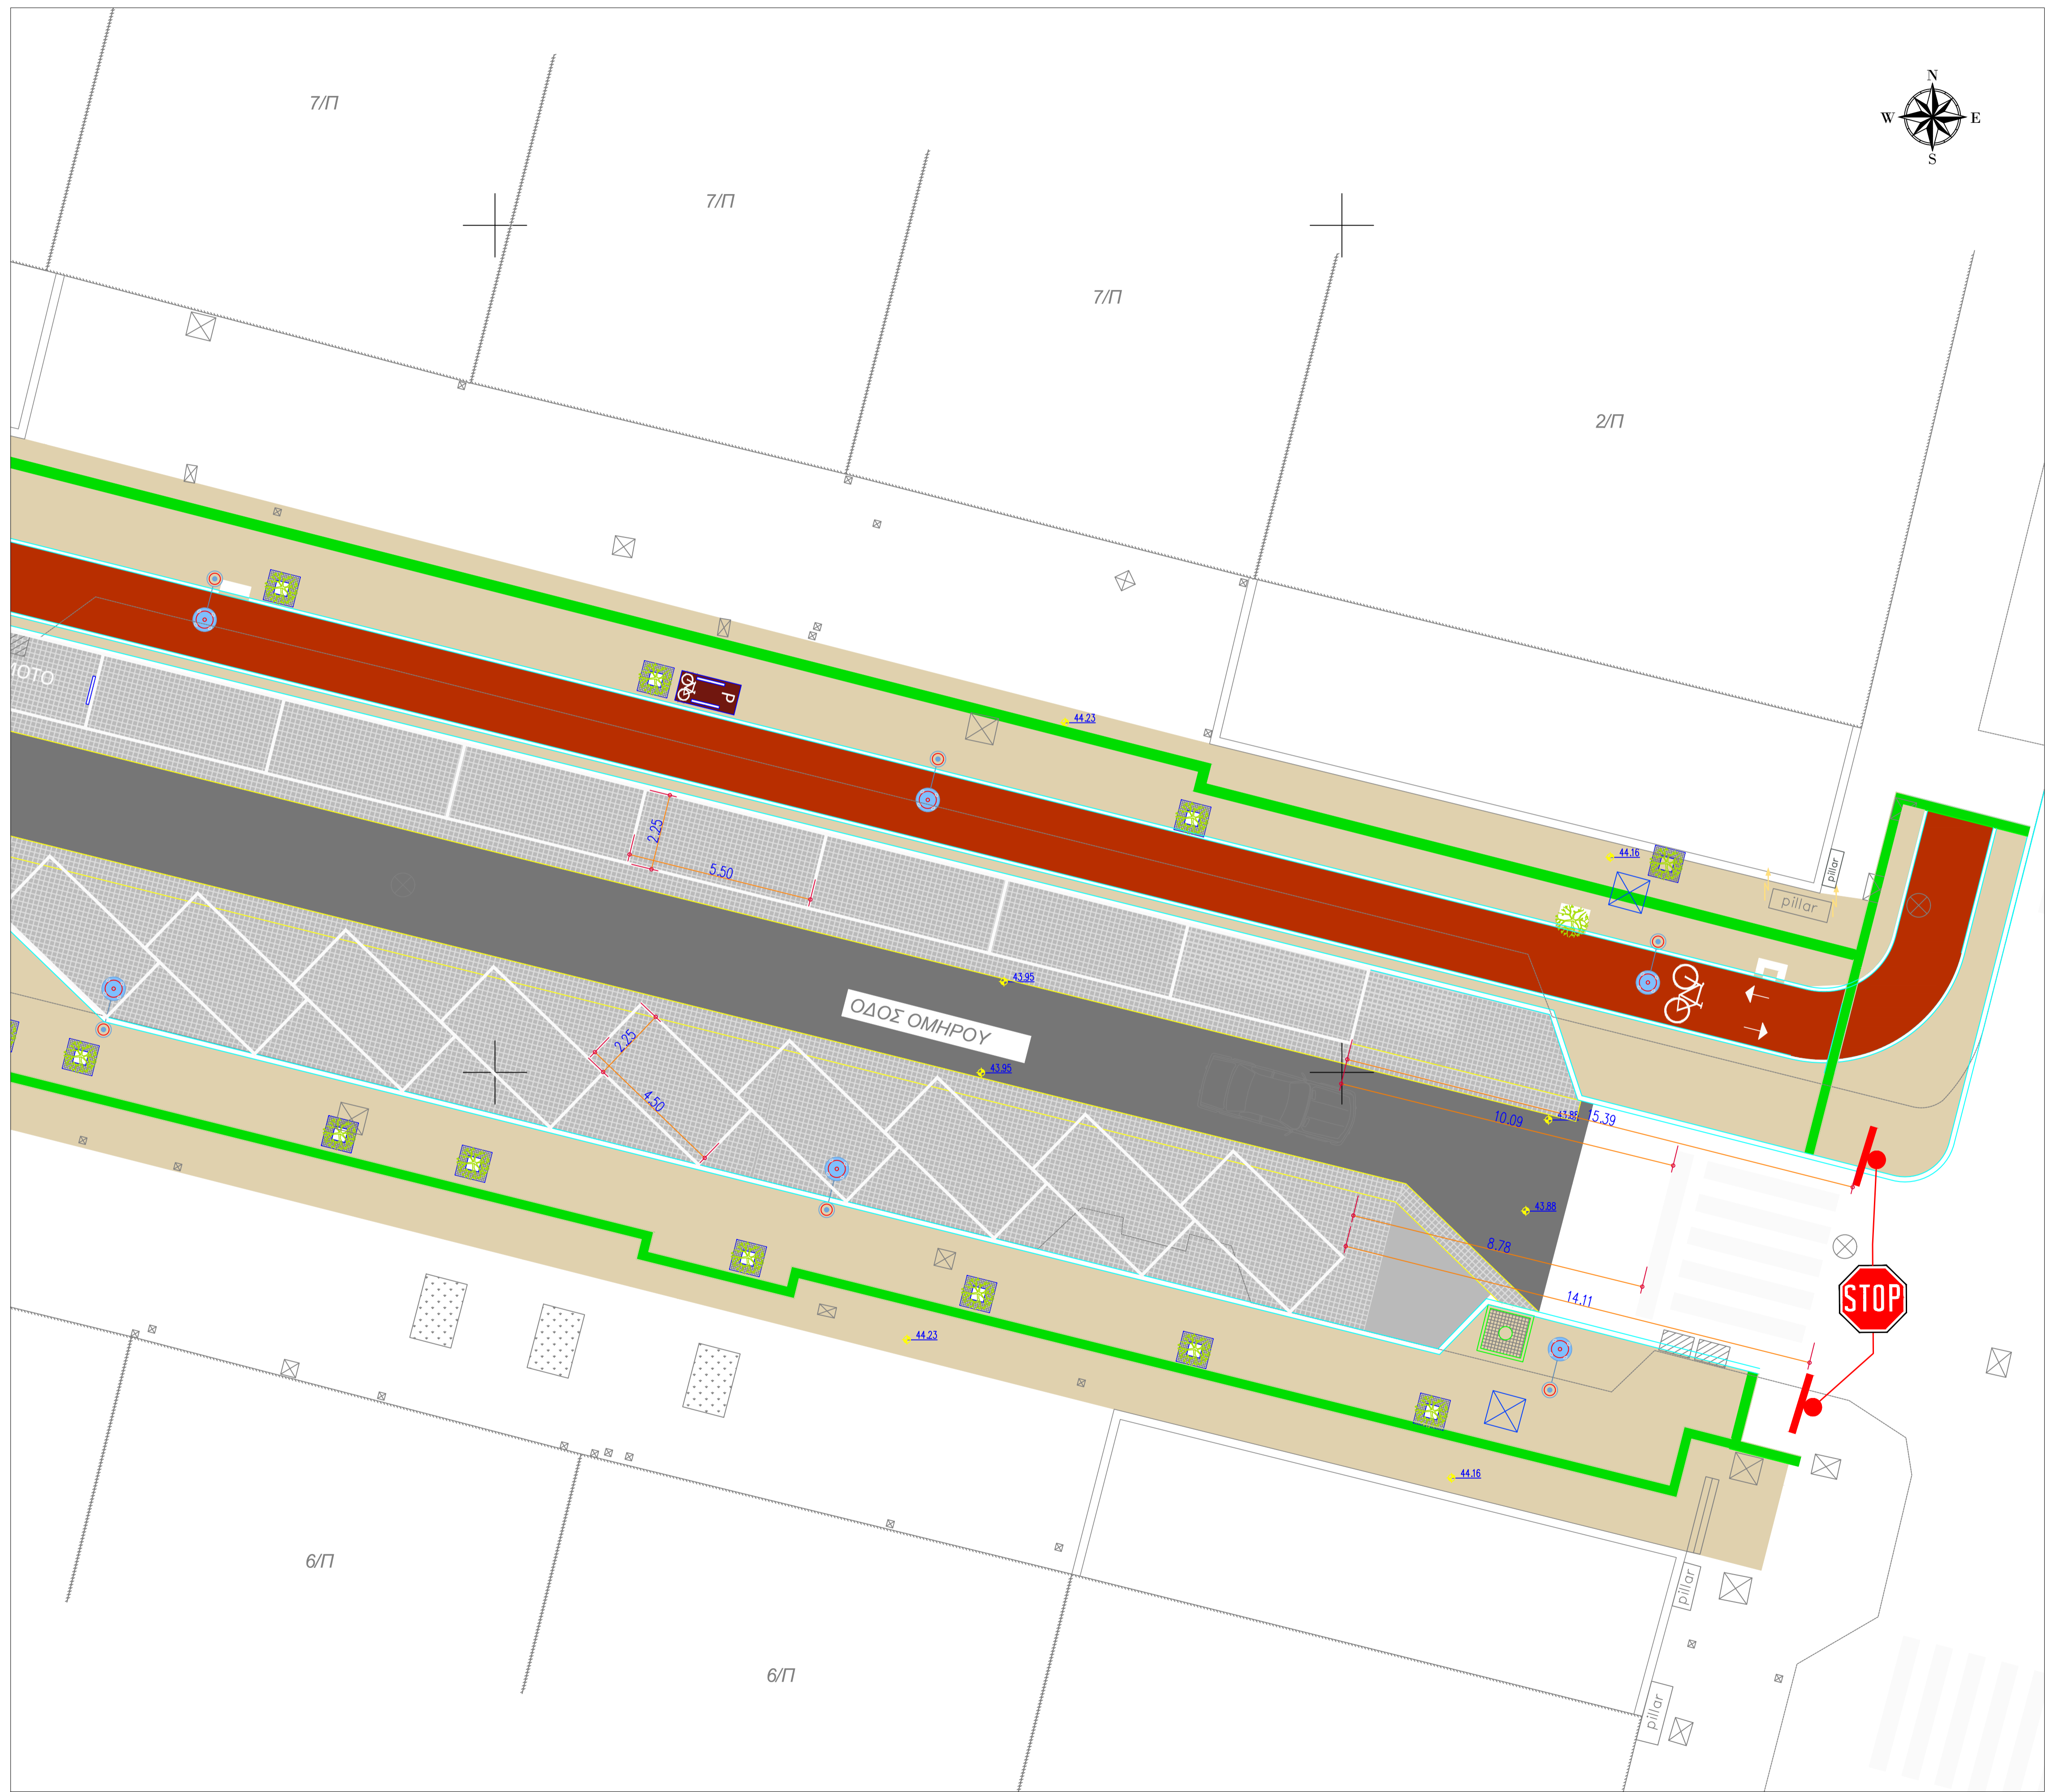

ΥΠΟΜΝΗΜΑ					
	Επίστρωση κυβολίων		Δέντρο		Θέση στάθμευσης αυτοκινήτων
	Πλακόστρωση πεζοδρομίου		Εσχάρα δέντρου		Θέση στάθμευσης αυτοκινήτων ΑΜΕΑ
	Όθρευση τυφλών		Θέση κάδου απορριμάτων		Ποδηλατοστάσιο
	Ασφαλτική στρώση		Είσοδος θέσεων parking		Μαντεμένα μπάρα πεζοδρομίου
	Ποδηλατόδρομος		Νέος ιστός οδοφωτισμού		Εσχάρα υδροσυλλογής
	Κράσπεδο		Διαγράμμιση		Προτεινόμενη στάθμη
	Ρείβρο				

ΕΛΛΗΝΙΚΗ ΔΗΜΟΚΡΑΤΙΑ
 ΠΕΡΙΦΕΡΕΙΑ ΑΤΤΙΚΗΣ
 ΔΗΜΟΣ ΝΕΑΣ ΣΜΥΡΝΗΣ
 ΔΙΕΥΘΥΝΣΗ ΤΕΧΝΙΚΩΝ ΥΠΗΡΕΣΙΩΝ

ΑΝΟΙΚΤΟ ΚΕΝΤΡΟ ΕΜΠΟΡΙΟΥ ΔΗΜΟΥ ΝΕΑΣ ΣΜΥΡΝΗΣ


ΚΥΡΙΟ ΥΠΟΕΡΓΟ 1 : "ΑΝΑΒΑΘΜΙΣΗ ΔΗΜΟΣΙΟΥ ΧΩΡΟΥ"

ΟΡΙΣΤΙΚΗ ΜΕΛΕΤΗ
 ΕΡΓΩΝ ΑΝΑΠΛΑΣΗΣ ΤΟΥ ΤΜΗΜΑΤΟΣ ΤΗΣ ΟΔΟΥ ΟΜΗΡΟΥ
 ΜΕΤΑΞΥ ΤΩΝ ΟΔΩΝ ΒΥΖΑΝΤΙΟΥ ΚΑΙ ΠΑΛΑΙΟΛΟΓΟΥ


ΑΡ. ΣΧΕΔΙΟΥ :	K1.4	ΟΡΙΖΟΝΤΙΟΓΡΑΦΙΑ ΠΡΟΤΕΙΝΟΜΕΝΩΝ ΔΙΑΜΟΡΦΩΣΕΩΝ
ΚΛΙΜΑΚΑ :	1:100	

ΣΥΝΤΑΞΗ ΜΕΛΕΤΗΣ:	ΗΜΕΡΟΜΗΝΙΑ
	ΔΕΚΕΜΒΡΙΟΣ 2020
	ΑΝΑΘΕΩΡΗΣΗ


ΔΙΕΥΘΥΝΣΗ ΤΕΧΝΙΚΩΝ ΥΠΗΡΕΣΙΩΝ ΔΗΜΟΥ ΝΕΑΣ ΣΜΥΡΝΗΣ	ΕΛΕΓΧΟΣ	ΗΜ/ΝΙΑ	ΥΠΟΓΡΑΦΗ
	ΘΕΩΡΗΣΗ		
	ΕΓΚΡΙΣΗ		
	ΕΓΚΡΙΤΙΚΗ ΑΠΟΦΑΣΗ :		

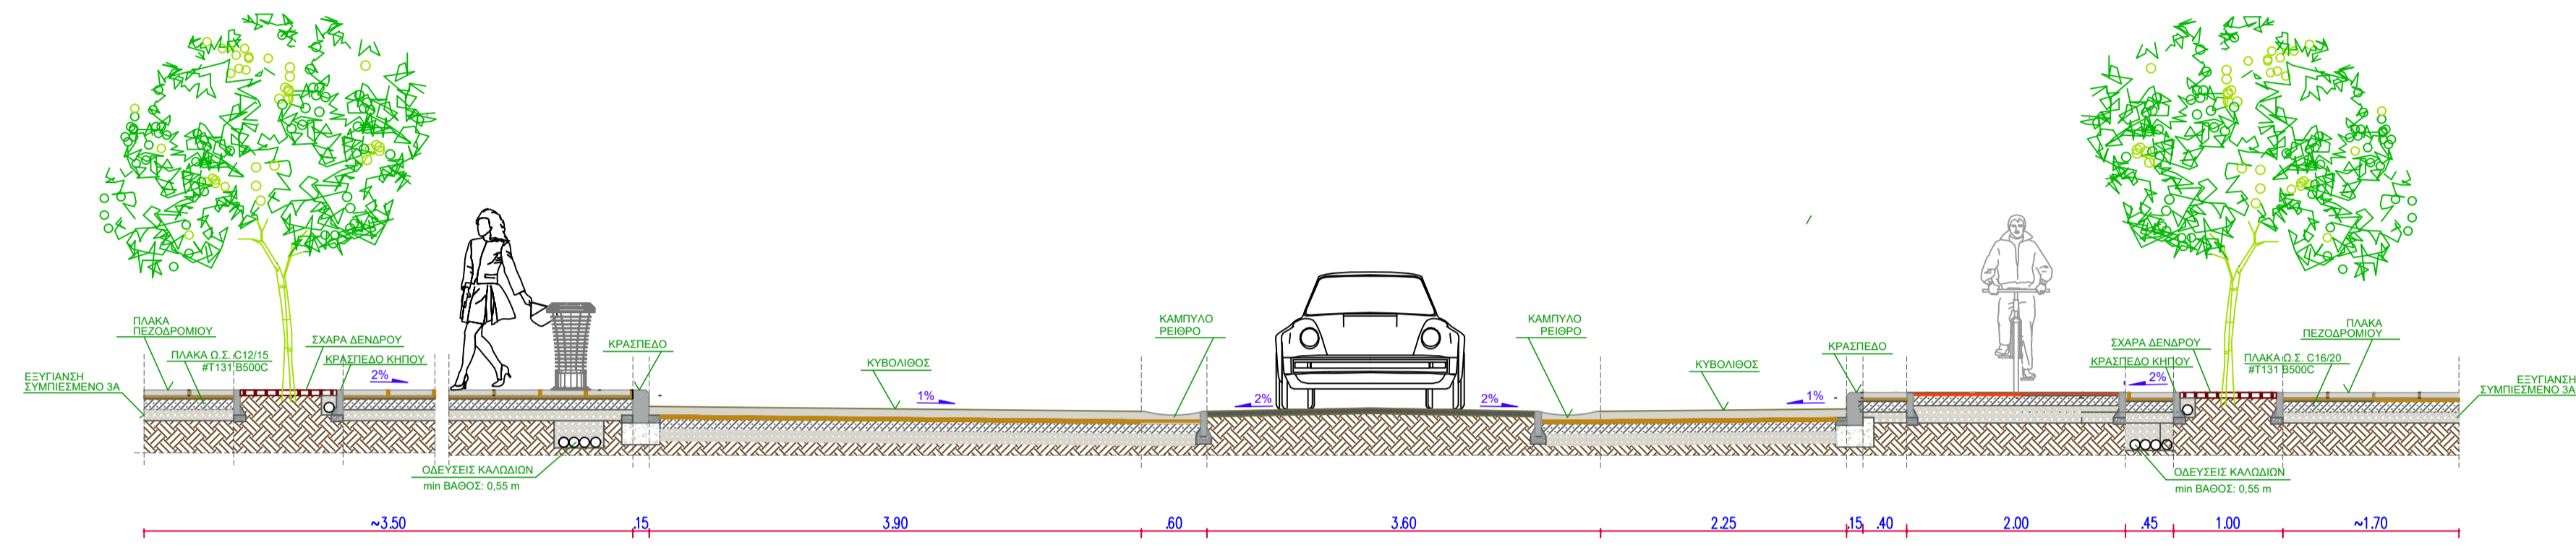

ΤΥΠΙΚΗ ΔΙΑΤΟΜΗ
κλ. 1:50

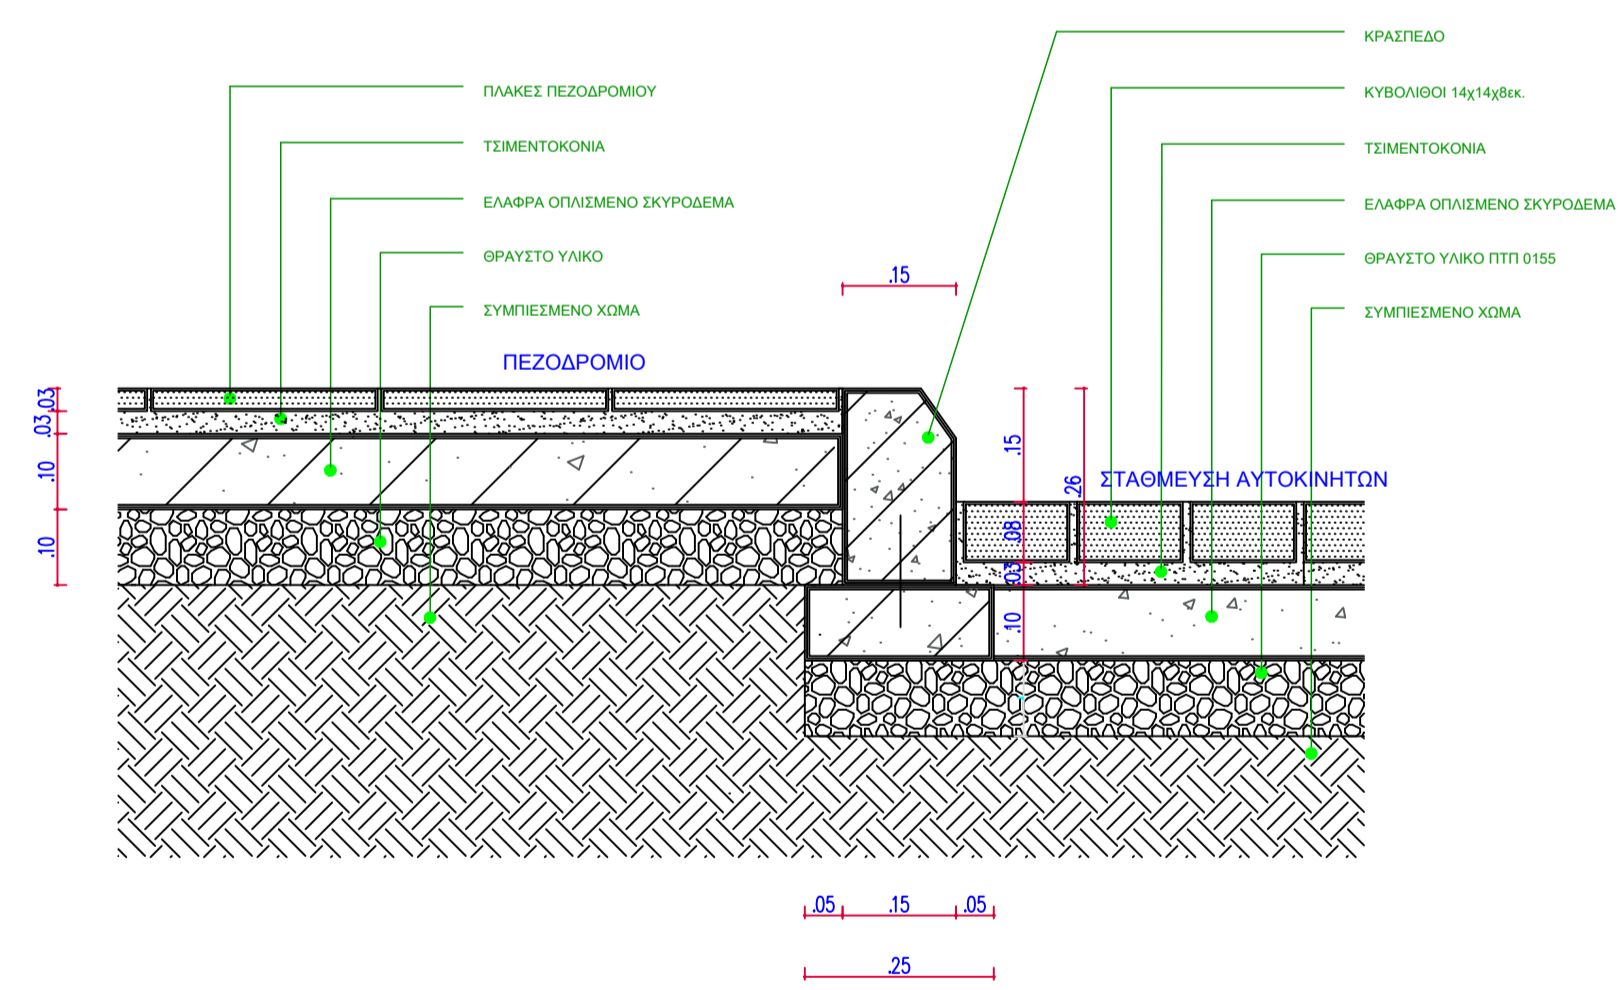

L01 - κλ. 1:10

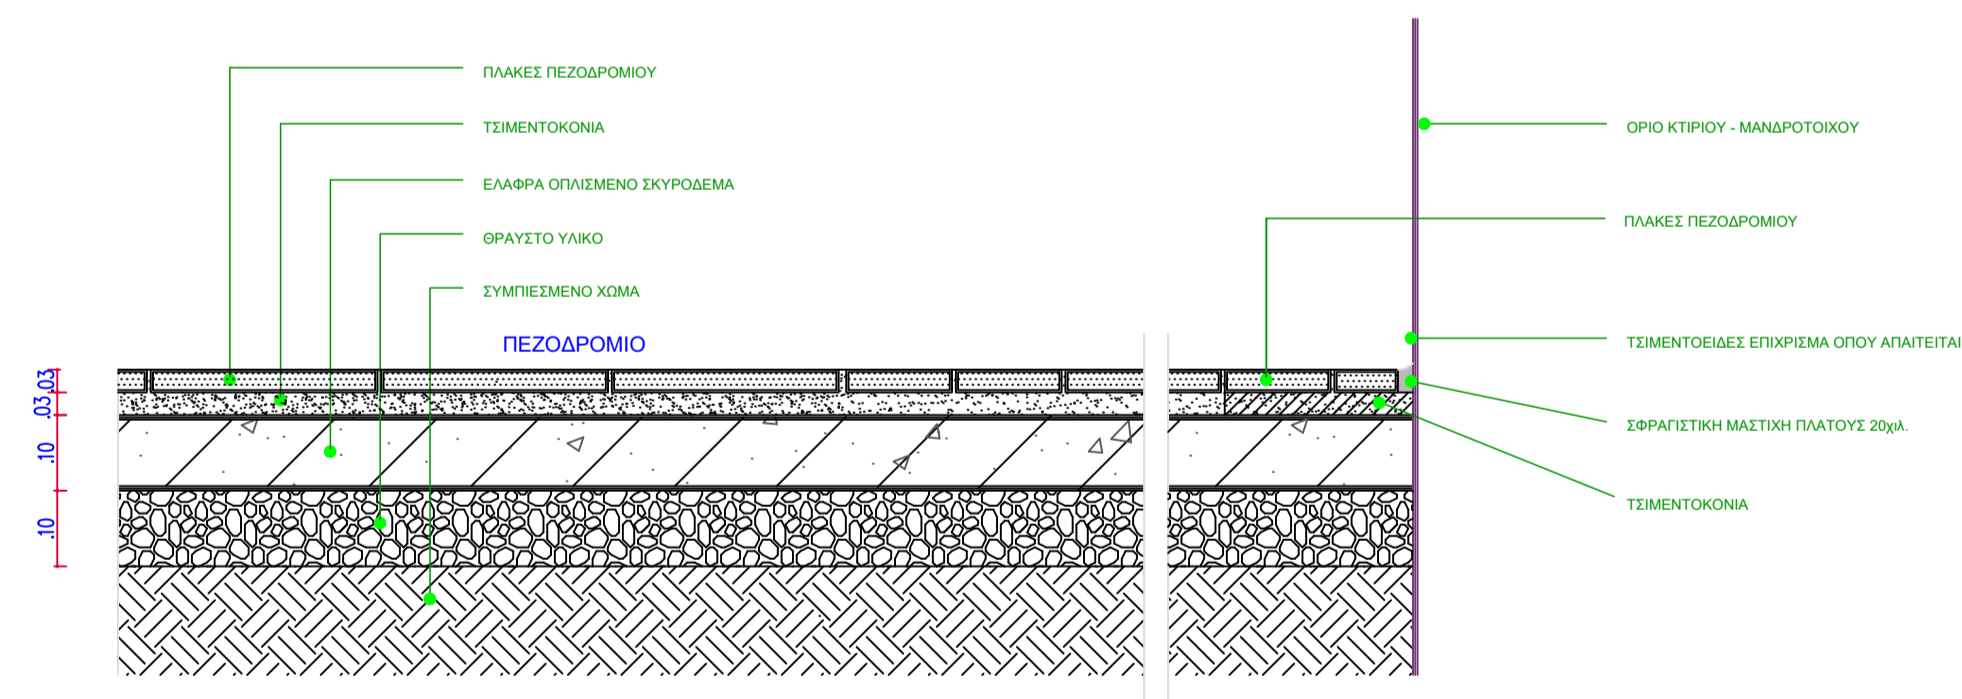

L02 - κλ. 1:10

ΕΛΛΗΝΙΚΗ ΔΗΜΟΚΡΑΤΙΑ
ΠΕΡΙΦΕΡΕΙΑ ΑΤΤΙΚΗΣ
ΔΗΜΟΣ ΝΕΑΣ ΣΜΥΡΝΗΣ
ΔΙΕΥΘΥΝΣΗ ΤΕΧΝΙΚΩΝ ΥΠΗΡΕΣΙΩΝ


ΑΝΟΙΚΤΟ ΚΕΝΤΡΟ ΕΜΠΟΡΙΟΥ ΔΗΜΟΥ
ΝΕΑΣ ΣΜΥΡΝΗΣ
ΚΥΡΙΟ ΥΠΟΕΡΓΟ 1 : "ΑΝΑΒΑΘΜΙΣΗ ΔΗΜΟΣΙΟΥ
ΧΩΡΟΥ"

ΟΡΙΣΤΙΚΗ ΜΕΛΕΤΗ
ΕΡΓΩΝ ΑΝΑΠΛΑΣΗΣ ΤΟΥ ΤΜΗΜΑΤΟΣ ΤΗΣ ΟΔΟΥ ΟΜΗΡΟΥ
ΜΕΤΑΞΥ ΤΩΝ ΟΔΩΝ ΒΥΖΑΝΤΙΟΥ ΚΑΙ ΠΑΛΑΙΟΛΟΓΟΥ

ΑΡ. ΣΧΕΔΙΟΥ :	K2	ΤΥΠΙΚΗ ΔΙΑΤΟΜΗ - ΛΕΠΤΟΜΕΡΕΙΕΣ
ΚΑΙΜΑΚΑ :	1:10 , 1:50	

ΣΥΝΤΑΞΗ ΜΕΛΕΤΗΣ:	ΗΜΕΡΟΜΗΝΙΑ
	ΔΕΚΕΜΒΡΙΟΣ 2020
	ΑΝΑΘΕΩΡΗΣΗ

ΔΙΕΥΘΥΝΣΗ ΤΕΧΝΙΚΩΝ ΥΠΗΡΕΣΙΩΝ ΔΗΜΟΥ ΝΕΑΣ ΣΜΥΡΝΗΣ		ΗΜΕΡΙΑ	ΥΠΟΓΡΑΦΗ
	ΕΛΕΓΧΟΣ		
	ΘΕΩΡΗΣΗ		
	ΕΓΚΡΙΣΗ		
	ΕΓΚΡΙΤΙΚΗ ΑΠΟΦΑΣΗ :		

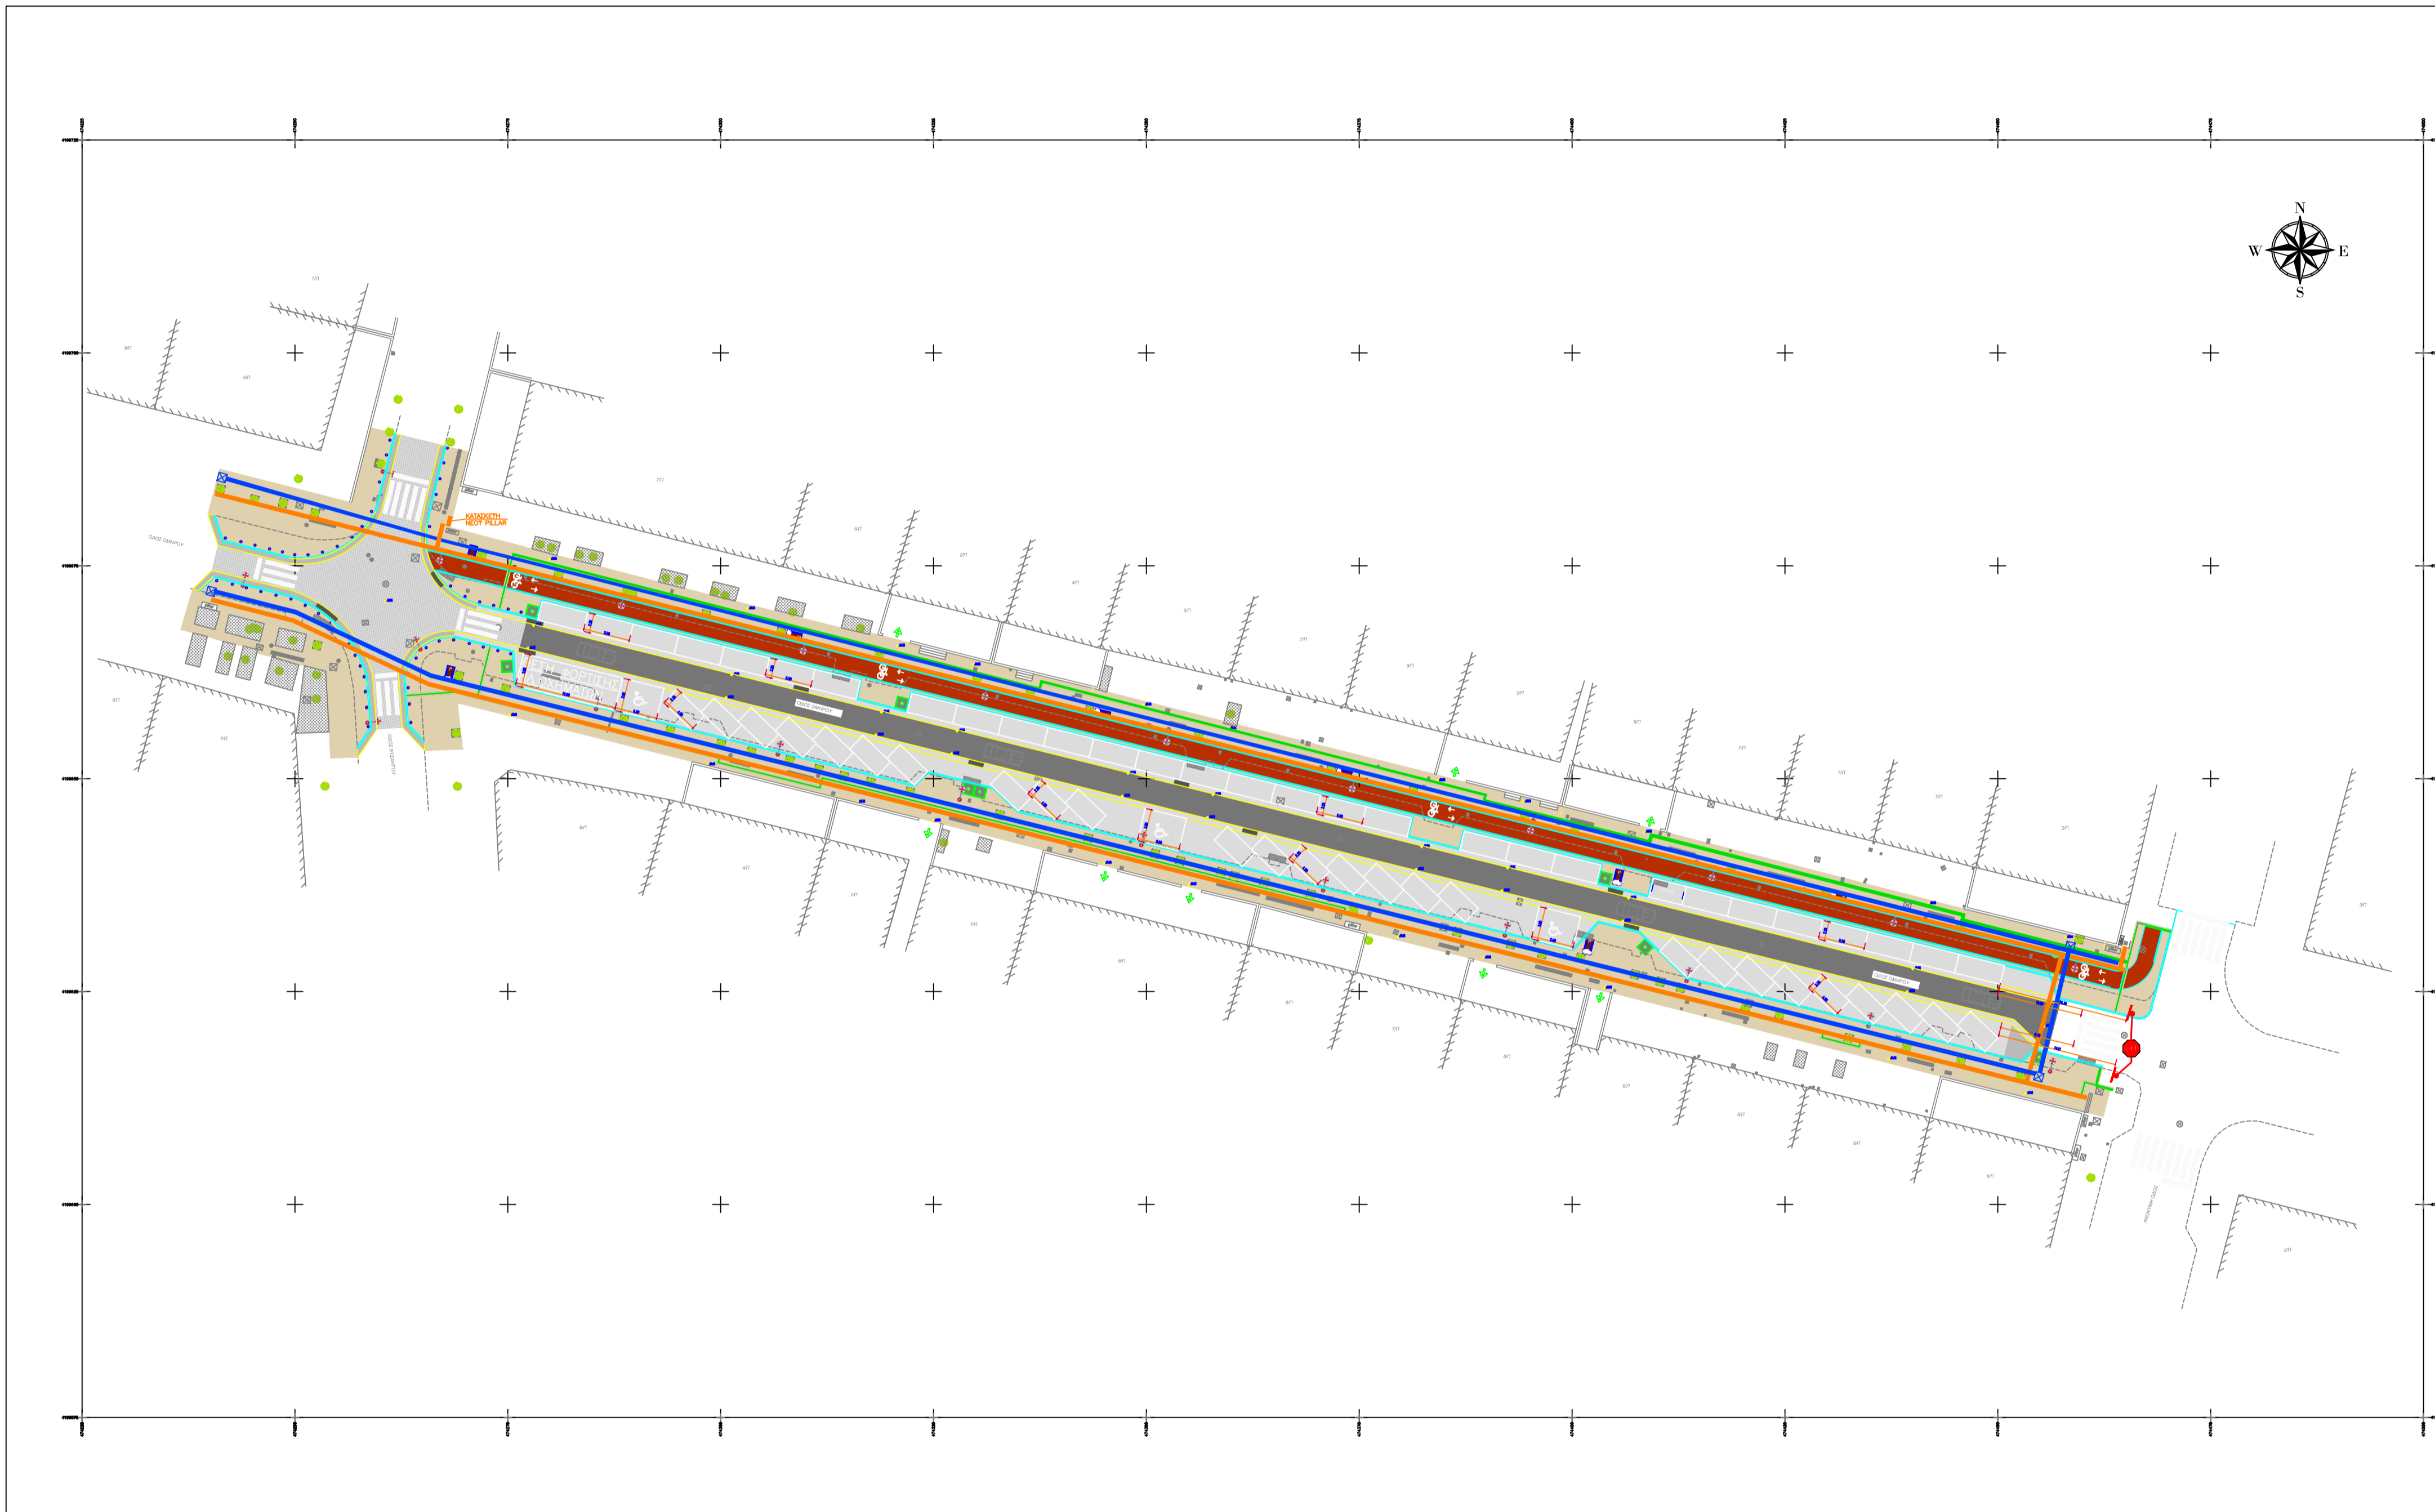

ΥΠΟΜΝΗΜΑ					
	Επίστρωση κυβόλιθων		Δέντρο		Θέση στάθμευσης αυτοκινήτων
	Πλακόστρωση πεζοδρομίου		Εσχάρα δέντρου		Θέση στάθμευσης αυτοκινήτων ΑΜΕΑ
	Οδευση καλωδίων (3 σωληνες PE Φ75) & 1 PE Φ63 για άρδευση		Θέση κάδου απορριμμάτων		Ποδηλατοστάσιο
	PE Φ63 άρδευσης		Είσοδος θέσεων parking		Μαντεμένα μπάρα πεζοδρομίου
	Φρέατο ηλεκτροβανών 60x60 cm		Νέος κατάς οδοφωτισμού		Εσχάρα υδροσυλλογής
			Διαγράμμιση		Προτεινόμενη στάθμη

ΕΛΛΗΝΙΚΗ ΔΗΜΟΚΡΑΤΙΑ
ΠΕΡΙΦΕΡΕΙΑ ΑΤΤΙΚΗΣ
ΔΗΜΟΣ ΝΕΑΣ ΣΜΥΡΝΗΣ
ΔΙΕΥΘΥΝΣΗ ΤΕΧΝΙΚΩΝ ΥΠΗΡΕΣΙΩΝ

ΑΝΟΙΚΤΟ ΚΕΝΤΡΟ ΕΜΠΟΡΙΟΥ ΔΗΜΟΥ
ΝΕΑΣ ΣΜΥΡΝΗΣ
ΚΥΡΙΟ ΥΠΟΕΡΓΟ 1 : "ΑΝΑΒΑΘΜΙΣΗ ΔΗΜΟΣΙΟΥ ΧΩΡΟΥ"

ΟΡΙΣΤΙΚΗ ΜΕΛΕΤΗ
ΕΡΓΩΝ ΑΝΑΠΛΑΣΗΣ ΤΟΥ ΤΜΗΜΑΤΟΣ ΤΗΣ ΟΔΟΥ ΟΜΗΡΟΥ
ΜΕΤΑΞΥ ΤΩΝ ΟΔΩΝ ΒΥΖΑΝΤΙΟΥ ΚΑΙ ΠΑΛΛΙΟΛΟΓΟΥ

ΑΡ. ΣΧΕΔΙΟΥ :	K3	ΟΡΙΖΟΝΤΙΟΓΡΑΦΙΑ Η/Μ ΕΡΓΑΣΙΩΝ
ΚΑΙΜΑΚΑ :	1:500	

ΣΥΝΤΑΞΗ ΜΕΛΕΤΗΣ:	ΗΜΕΡΟΜΗΝΙΑ
	ΔΕΚΕΜΒΡΙΟΣ 2020
	ΑΝΑΘΕΩΡΗΣΗ

ΔΙΕΥΘΥΝΣΗ ΤΕΧΝΙΚΩΝ ΥΠΗΡΕΣΙΩΝ ΔΗΜΟΥ ΝΕΑΣ ΣΜΥΡΝΗΣ	ΕΛΕΓΧΟΣ	ΗΜΝΙΑ	ΥΠΟΓΡΑΦΗ
	ΦΕΩΡΗΣΗ		
	ΕΓΚΡΙΣΗ		
	ΕΓΚΡΙΤΙΚΗ ΑΠΟΦΑΣΗ :		