



ΠΡΟΒΟΛΕΑΣ / FLOODLIGHT

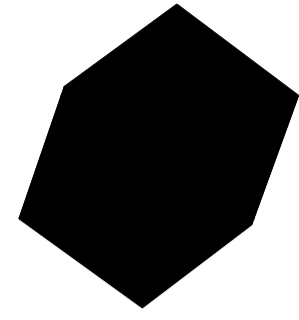


γήπεδο volley ball

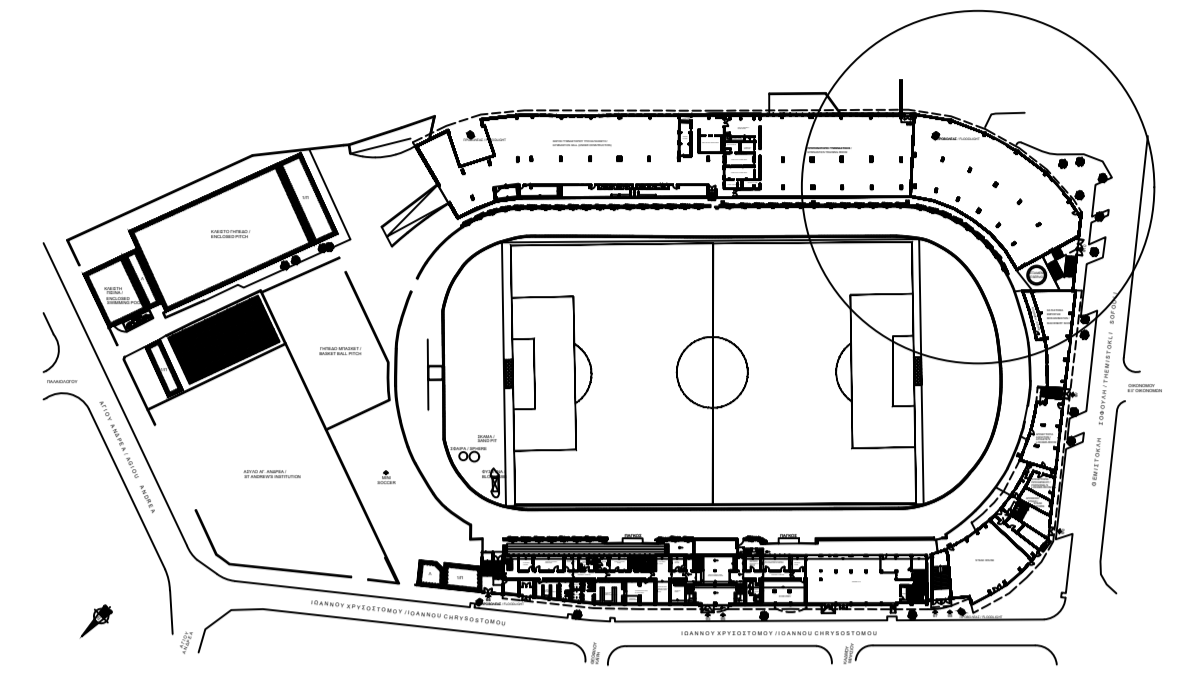



- Υ Π Ο Μ Ν Η Μ Α Υ Λ Ι Κ Ω Ν
1. ΣΤΟΙΧΕΙΟ ΟΠΛ. ΣΚΥΡΩΔΕΜΑΤΟΣ
 2. ΣΤΟΙΧΕΙΟ ΟΠΤΟΠΛΗΝΘΟΔΟΜΗΣ
 3. ΣΤΟΙΧΕΙΟ ΜΟΝΩΣΗΣ

ΧΑΡΑΚΤΗΡΙΣΜΟΣ ΚΟΥΦΩΜΑΤΩΝ

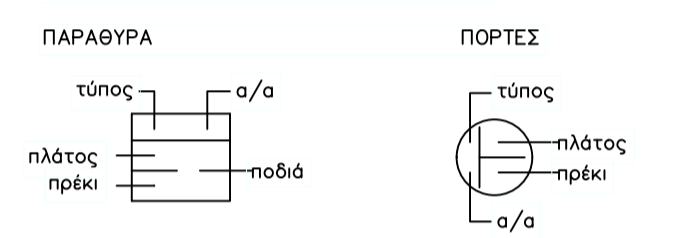

* ΤΑ ΨΗ ΠΑΙΡΝΟΝΤΑΙ ΑΠΟ ΣΤΑΘΜΗ ΜΠΕΤΟΝ

ΣΤΑΘΜΕΣ

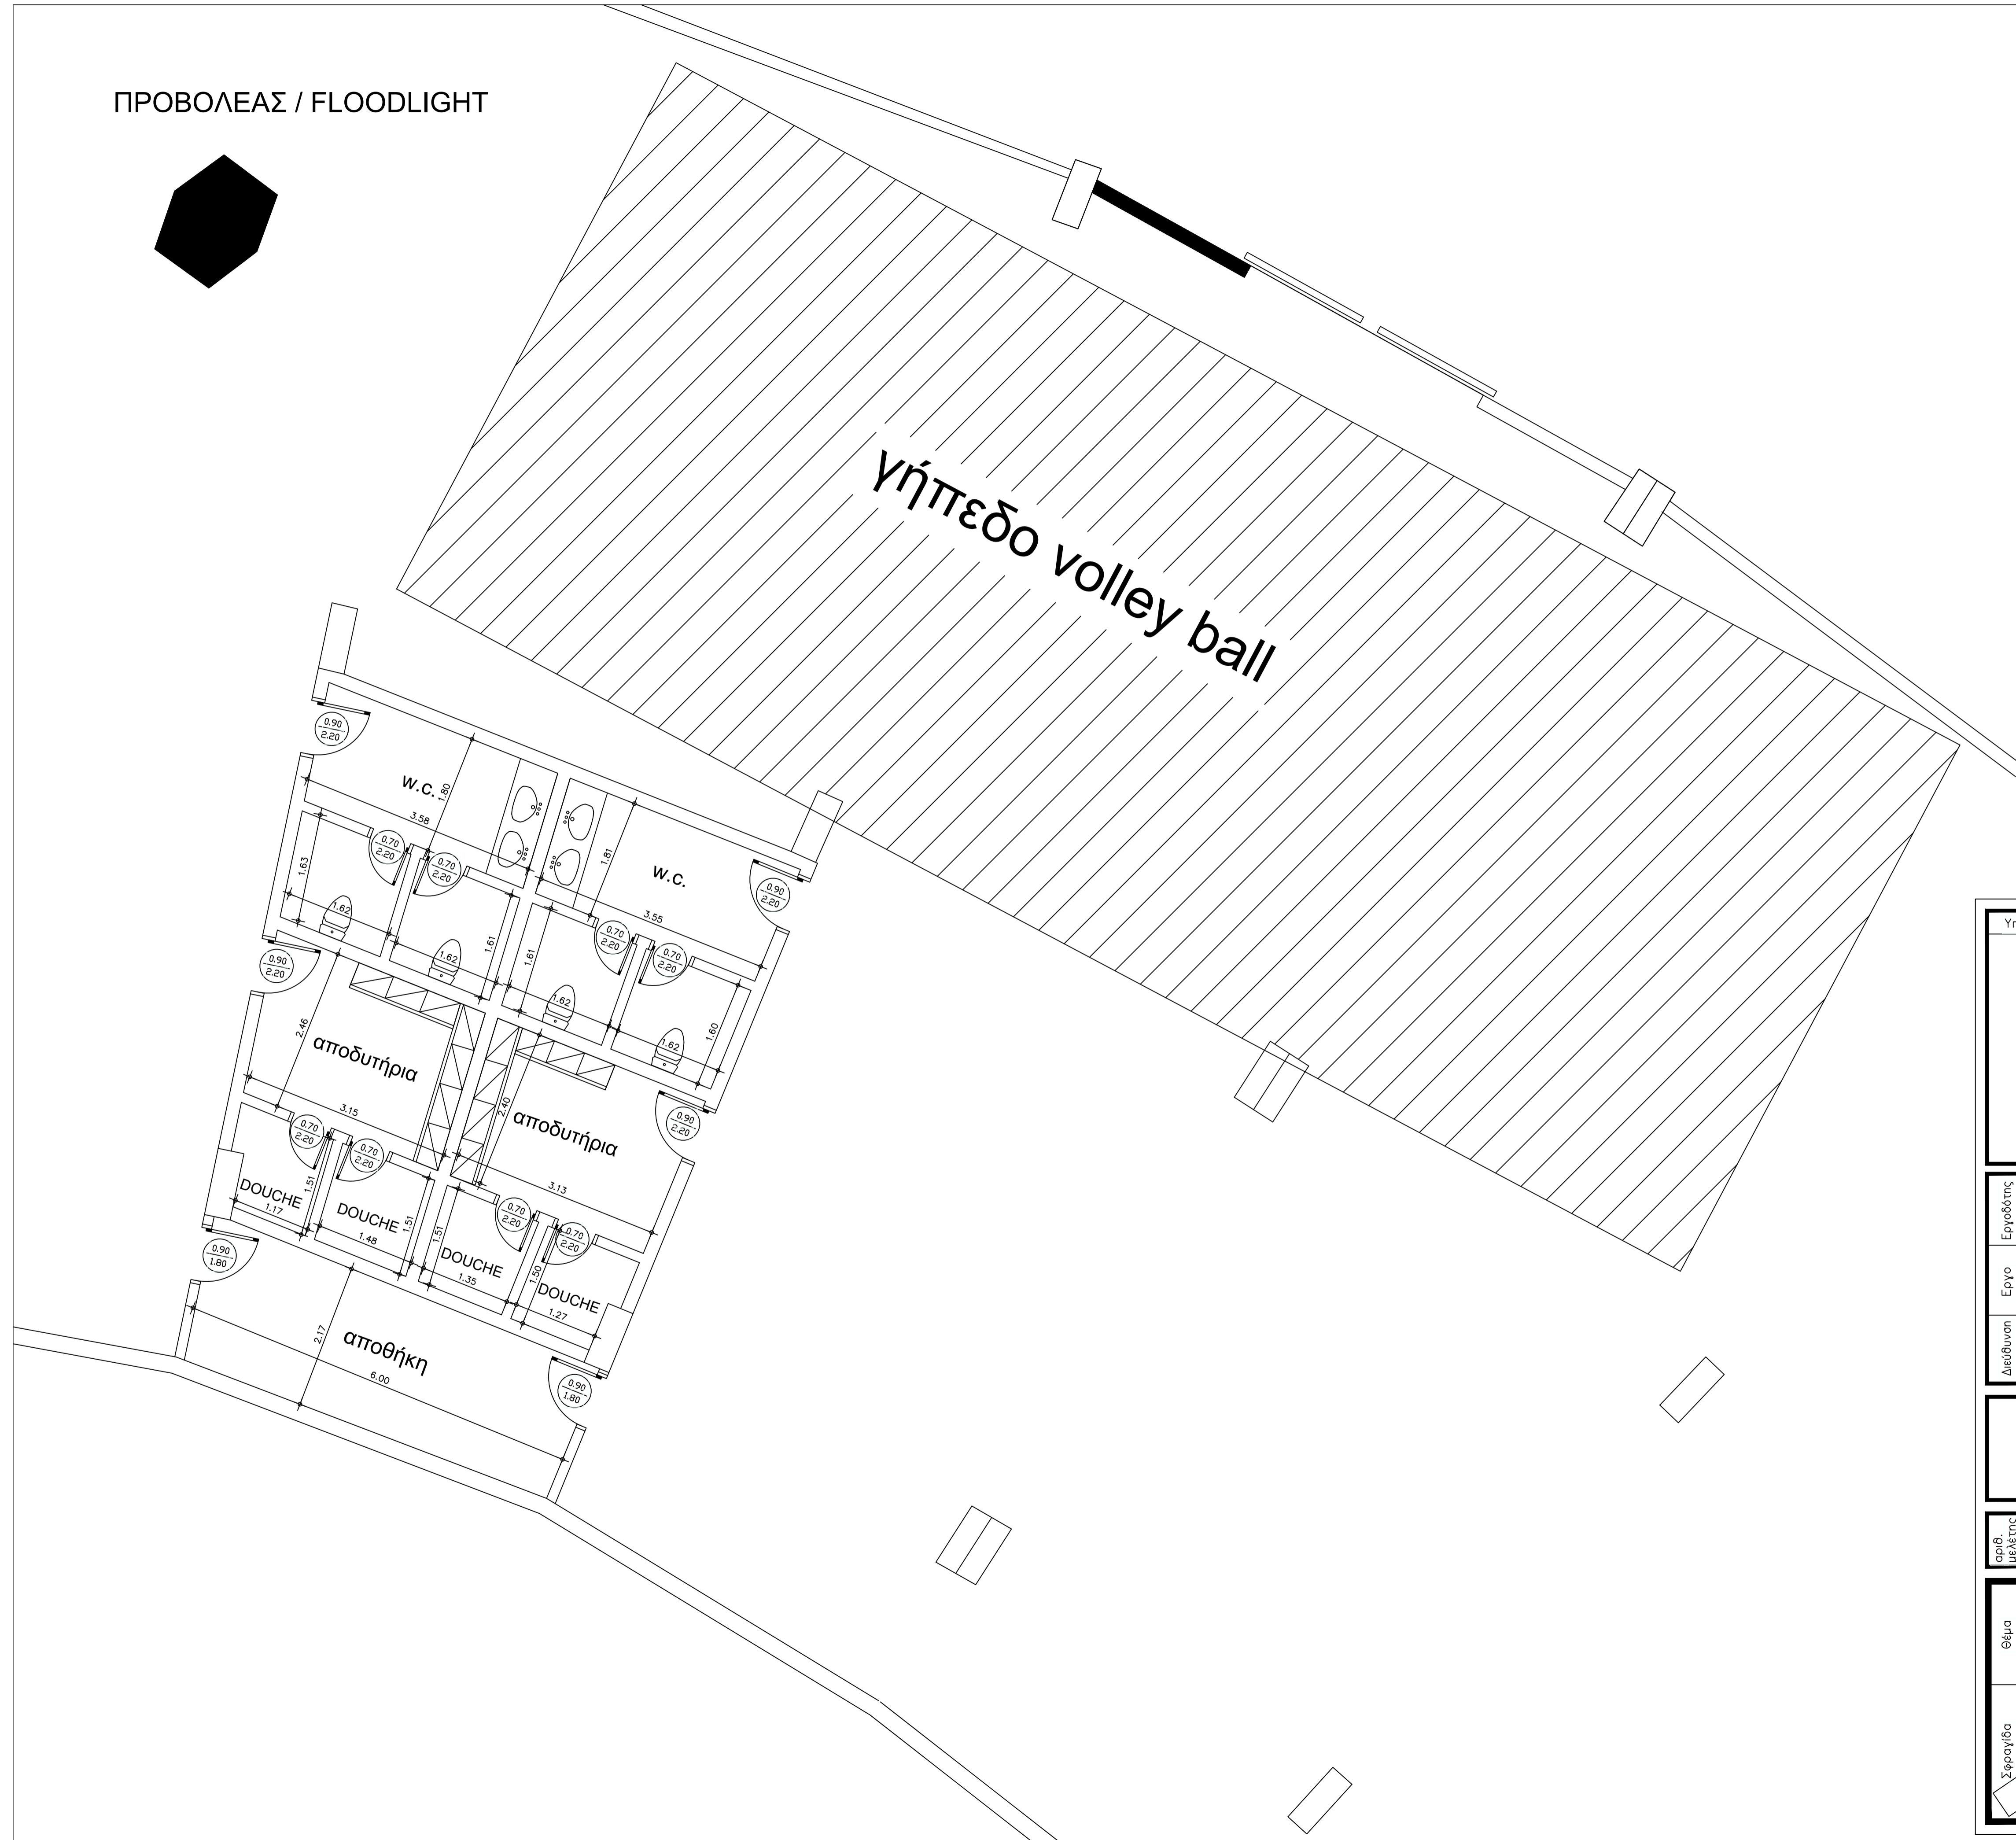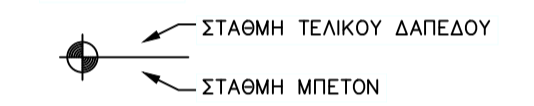

Υπόμνημα υλικών	Σκαρίφημα - Κλειδί								
Εργοδότης	Δήμος Νέας Σμύρνης								
Έργο	κατασκευή συγκροτήματος αποδυτηρίων - λουτρών								
Διεύθυνση	οδός Αγ. Ανδρέα, Ιωάν. Χρυσοστόμου & Θεμ. Σοφούλη								
Μελετητές									
αριθ. μελέτης	<table border="0"> <tr> <td>Προμελέτη</td> <td>II: Οριστική μελέτη</td> <td>III: Μελέτη εφαρμογής</td> </tr> <tr> <td>A: Αρχιτεκτονικά</td> <td>Σ: Στατικά</td> <td>H-W-H-Mnx/γικά</td> </tr> </table>	Προμελέτη	II: Οριστική μελέτη	III: Μελέτη εφαρμογής	A: Αρχιτεκτονικά	Σ: Στατικά	H-W-H-Mnx/γικά		
Προμελέτη	II: Οριστική μελέτη	III: Μελέτη εφαρμογής							
A: Αρχιτεκτονικά	Σ: Στατικά	H-W-H-Mnx/γικά							
Θέμα	<table border="0"> <tr> <td>κάτοψη εγκαταστάσεων</td> <td>Κλίμακα: 1/50</td> </tr> <tr> <td></td> <td>Αριθ. Σχεδ.</td> </tr> </table>	κάτοψη εγκαταστάσεων	Κλίμακα: 1/50		Αριθ. Σχεδ.				
κάτοψη εγκαταστάσεων	Κλίμακα: 1/50								
	Αριθ. Σχεδ.								
Σφραγίδα	<table border="0"> <tr> <td>Υπογραφή</td> <td>Ημερομηνία 04/2019</td> </tr> <tr> <td></td> <td>α' Αναθεώρηση</td> </tr> <tr> <td></td> <td>β' Αναθεώρηση</td> </tr> <tr> <td></td> <td>γ' Αναθεώρηση</td> </tr> </table>	Υπογραφή	Ημερομηνία 04/2019		α' Αναθεώρηση		β' Αναθεώρηση		γ' Αναθεώρηση
Υπογραφή	Ημερομηνία 04/2019								
	α' Αναθεώρηση								
	β' Αναθεώρηση								
	γ' Αναθεώρηση								